施設配置図

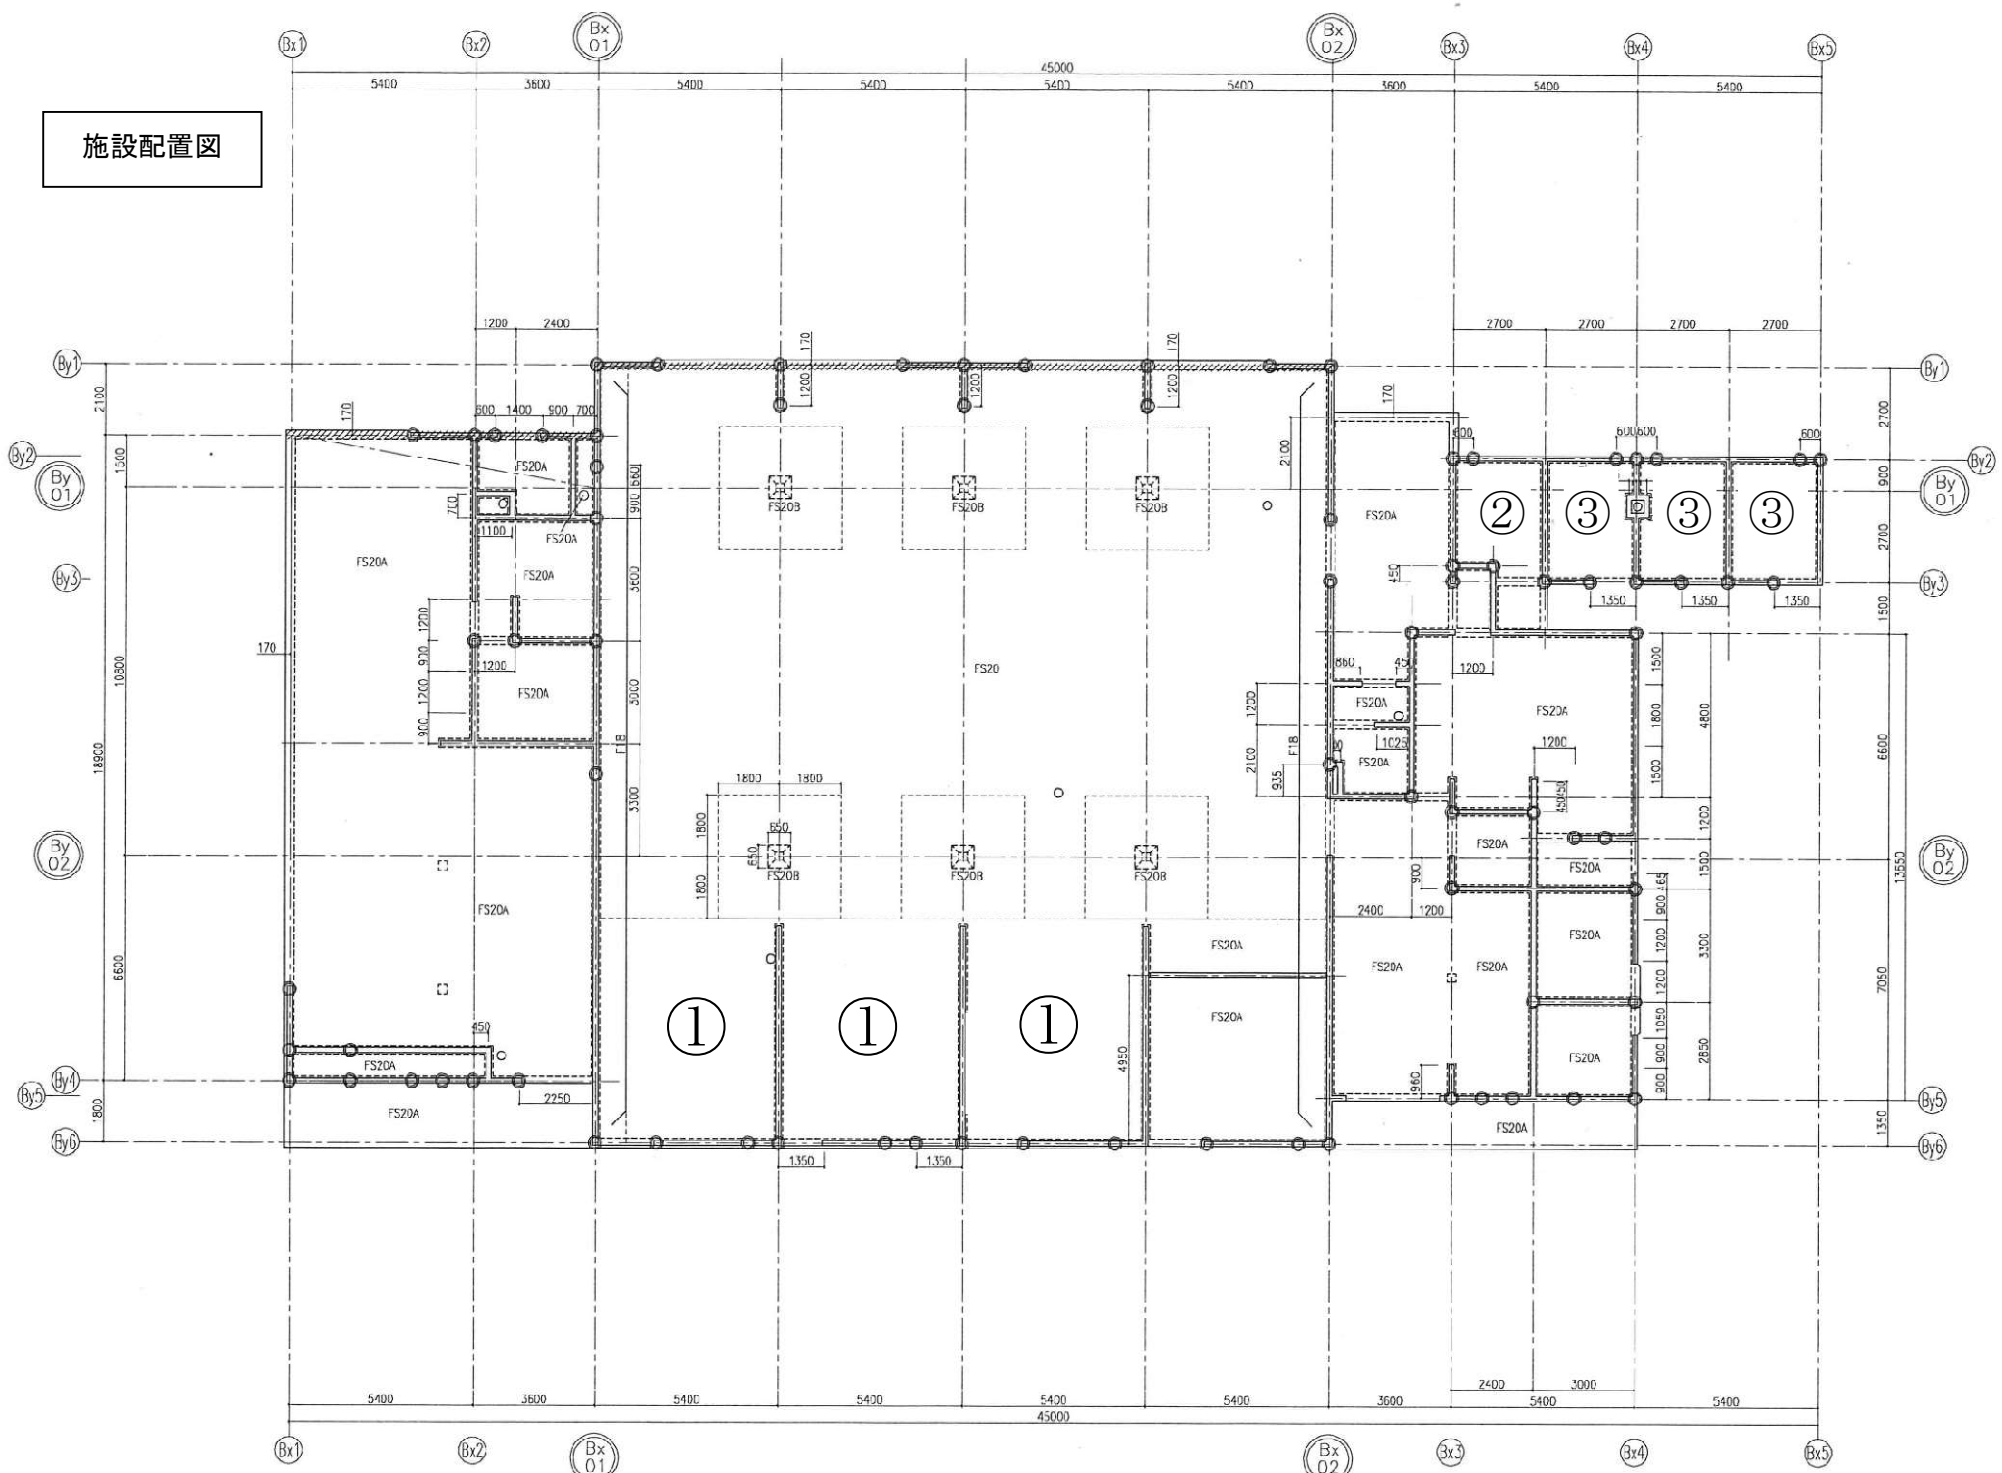
Bx1
Bx2
Bx 01
Bx 02
Bx3
Bx4
Bx5
By1
By2
By 01
By3
By5
By6
By 02
45000
FS20A
FS20B
FS20
①
②
③